




ORTOFOTO DEL COMUNE DI ERCHIE CON INDIVIDUAZIONE DELL'AREA DI INTERVENTO

FUORI SCALA

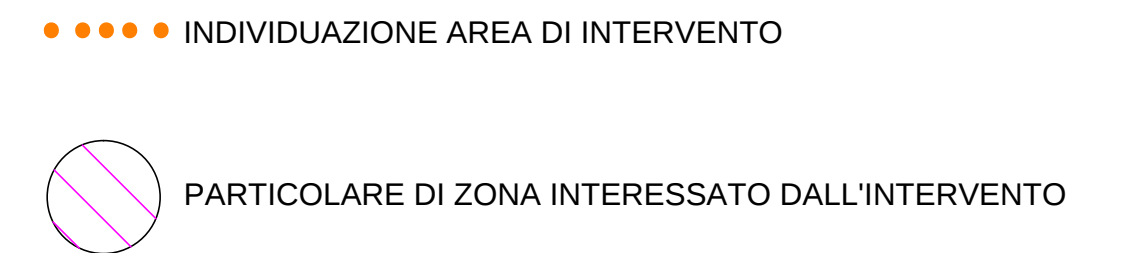


STRALCIO AEROFOTOGRAMMETRICO CON INDIVIDUAZIONE DELL'AREA DI INTERVENTO

SCALA 1:2000



STRALCIO DEL PIANO URBANISTICO GENERALE CON INDIVIDUAZIONE DELL'AREA DI INTERVENTO

SCALA 1:2000

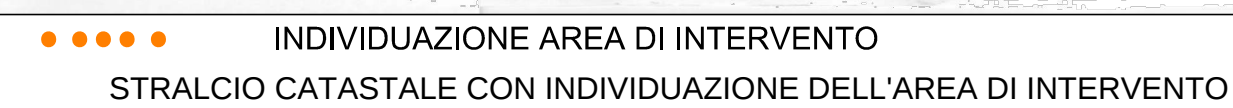

SCALA 1:2000



COMUNE DI ERCHIE  
PROVINCIA DI BRINDISI

**P.U.E.**

**PIANO URBANISTICO ESECUTIVO**  
**L. R. 20/2001**

**ANALISI**  
**CONTENUTI:**

## INQUADRAMENTO TERRITORIALE CON INDIVIDUAZIONE DELL'AREA DI INTERVENTO

UFFICIO DI PIANO U.T.C.

PROGETTISTI :  
Arch. Carmelo CICCARESE  
Ing. Antonio GIGLI

SCALA

|  |      |
|--|------|
|  | DATA |
|--|------|

TAVOLA N.

DIV.

APRILE 2012

A\_01